

Quelle maçonnerie choisir?

PACK 1

Creuse, coffrage, ferrailage et bétonnage des fondations hors gel et du radier.
Fourniture et pose d'un étanchéité contre le radier



PACK 2

Creuse, coffrage, ferrailage et bétonnage des fondations hors gel et du radier.
Fourniture et pose d'un étanchéité contre le radier
Exécution d'une chape avec isolation de 60mm.



PACK 3

Creuse, coffrage, ferrailage et bétonnage des fondations hors gel et du radier.
Fourniture et pose d'un étanchéité contre le radier
Exécution d'une chape avec isolation de 160mm.
Isolation type Jakodur contre le radier



OPTION

Drainage sur le pourtour de la maçonnerie : OFFERT
Pose de carrelage (sans fourniture)
Pose de dalle ou de pavé autour de la véranda
Isolation type Jakodur contre le radier


Drainage OFFERT



**Espace
& Lumière**

LEMAN CONSTRUCTIONS RECOMMANDE ET AGREE PAR :

Détail type

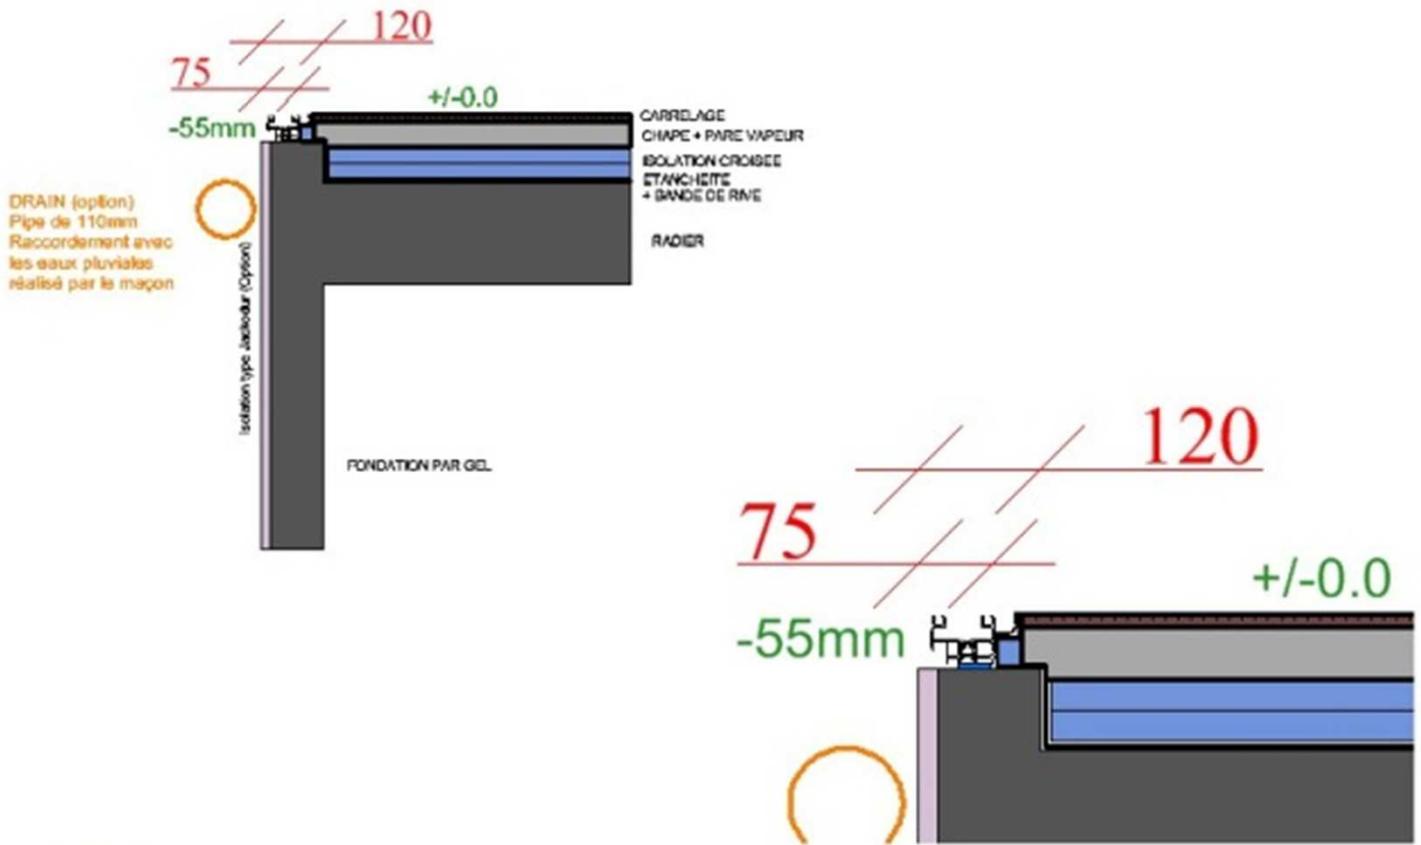

Détail de base pour maçonnerie

